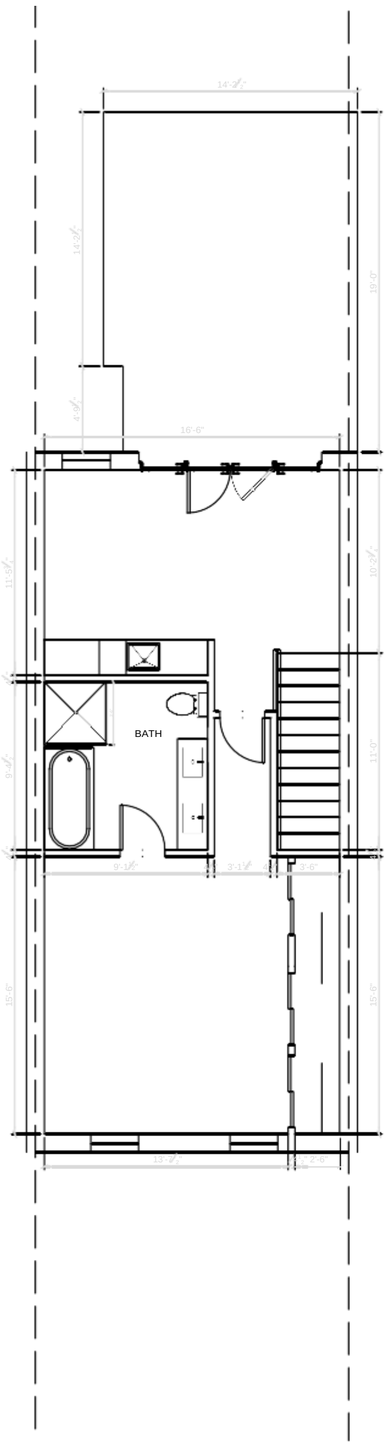

4 3RD FLOOR
SCALE: 1/4" = 1'-0" 24X36 LAYOUT

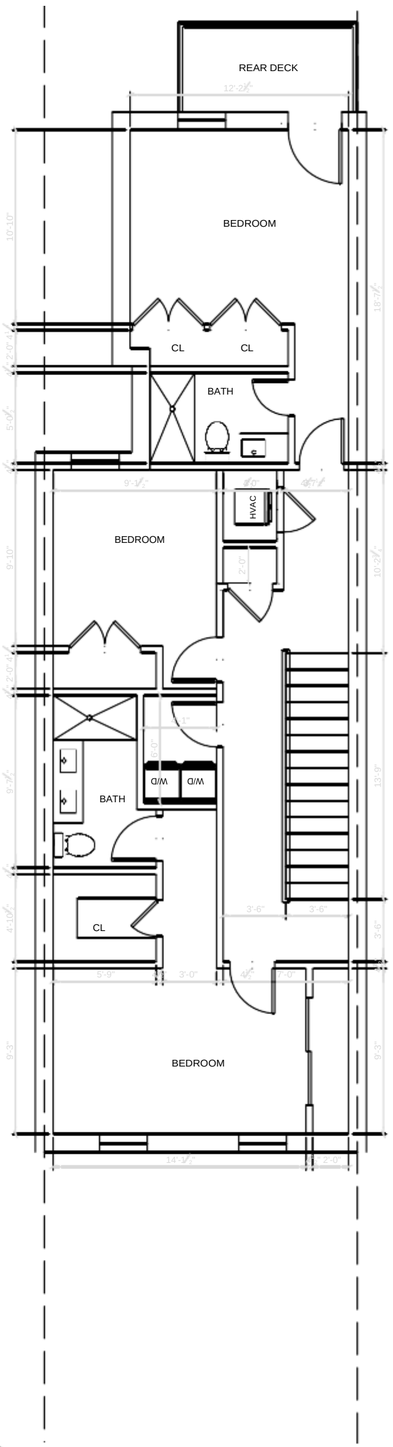

3 2ND FLOOR
SCALE: 1/4" = 1'-0" 24X36 LAYOUT

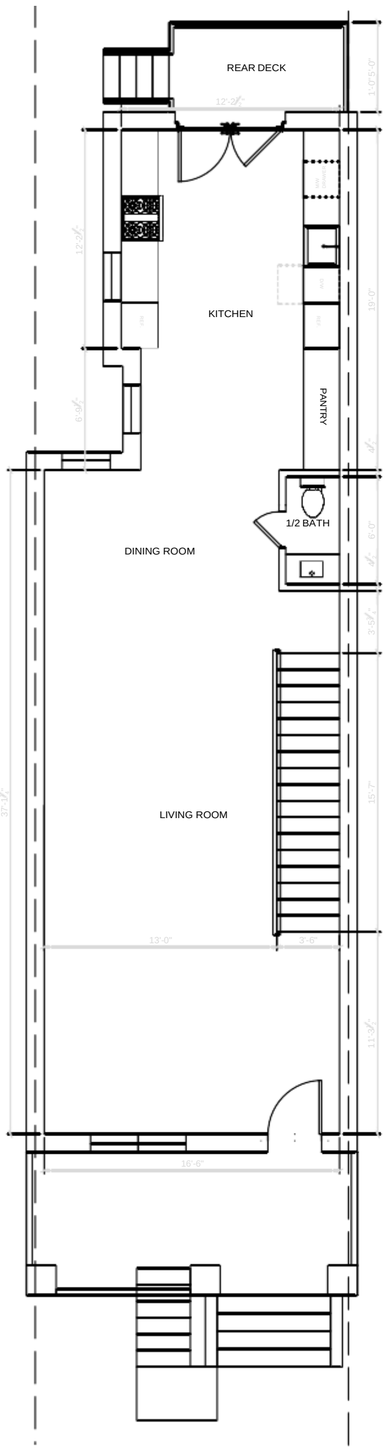

2 1ST FLOOR PLAN
SCALE: 1/4" = 1'-0" 24X36 LAYOUT

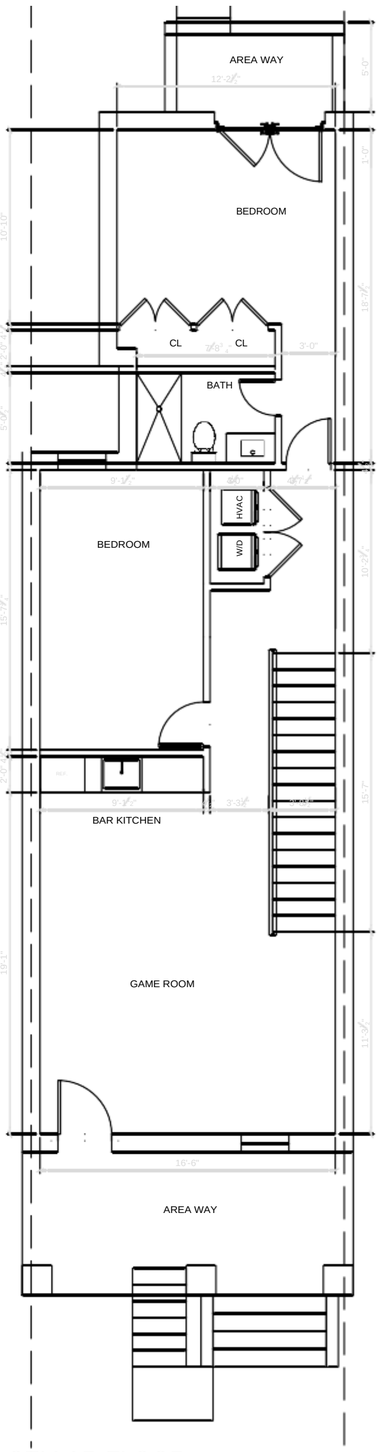

1 CELLAR FLOOR
SCALE: 1/4" = 1'-0" 24X36 LAYOUT